


Legende

- Liegefläche (Tiefstreu)
- Fress- und Laufgang
- Futtertisch
- Melken und Milchlager
- Bewirtschaftung
- Treibeweg
- Trogtränke
- Beckentränke
- Feste Wände
- Variable Wände

- (1) Büro
- (2) Milchlager/Milchübergabe
- (3) Technik
- (4) Vorraum
- (5) WC
- (6) Dusche
- AB Abkalbebucht
- MR Melkroboter
- VWB Vorwartebereich
- ZVB Zusätzlicher Vorwartebereich mit separatem Zugang zum MR

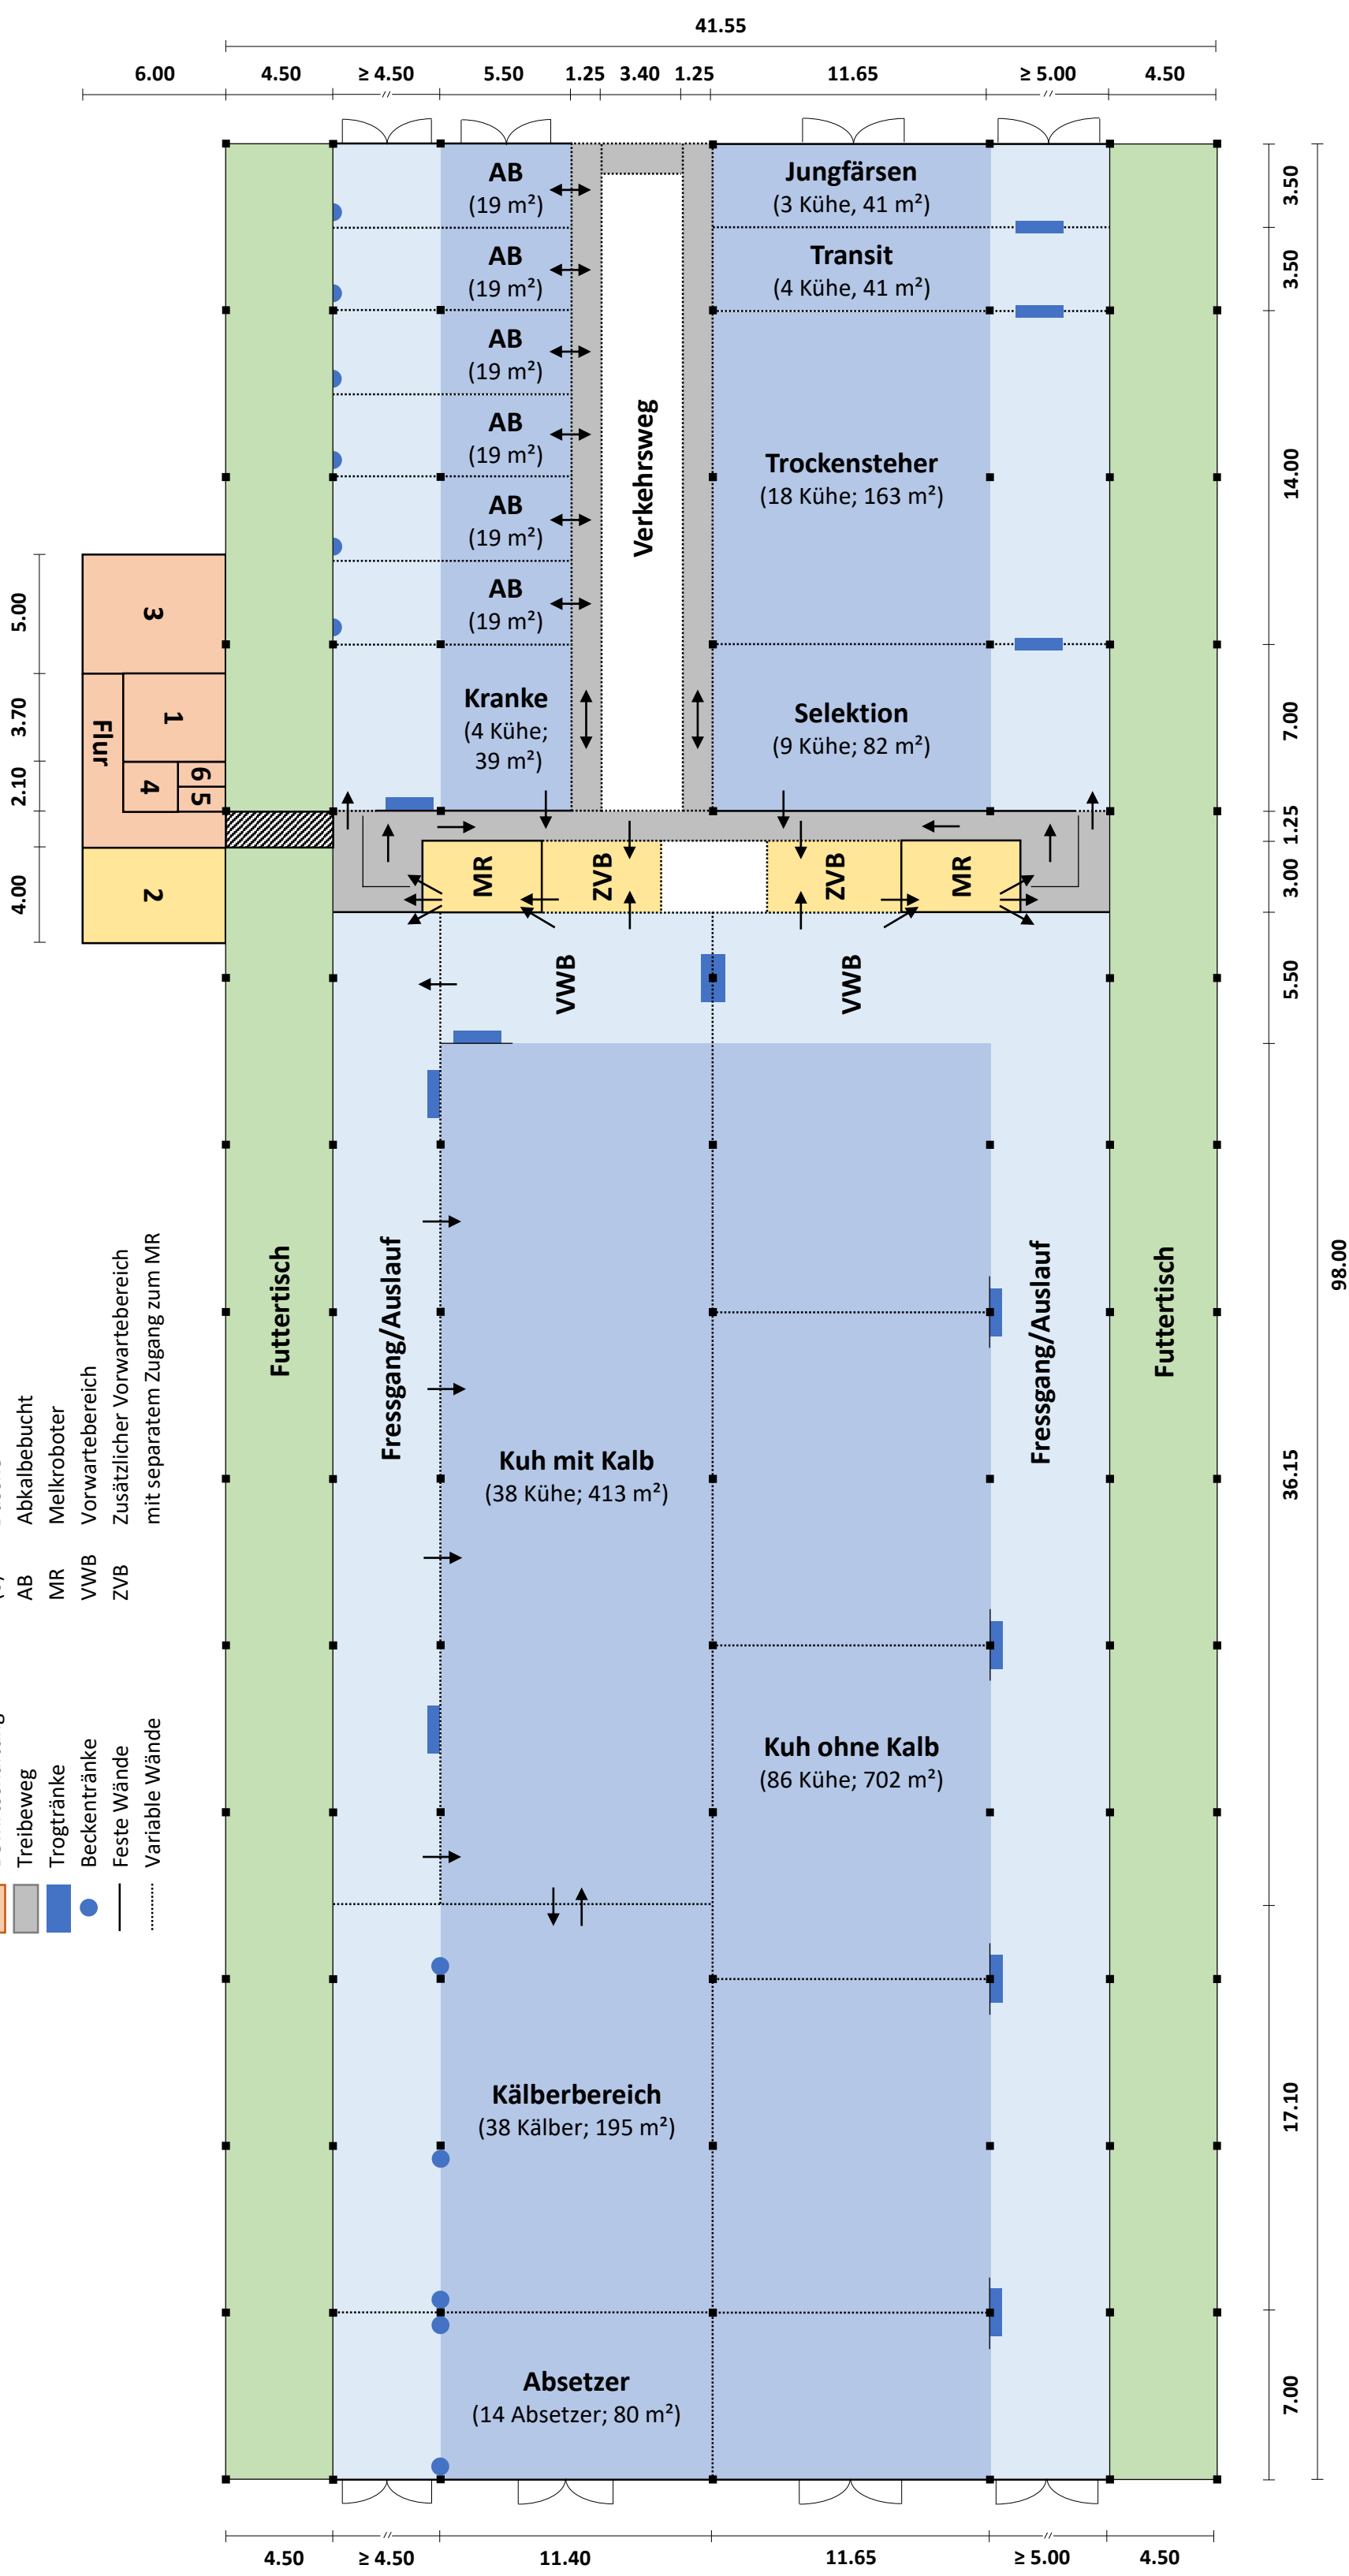

Stallbereich	Anzahl Tiere	Platzangebot/Tier (Liegebereich) ¹	Fressplatzbreite/Tier
Kuh mit Kalb	38	10,9 m ²	1,09 m
Kuh ohne Kalb	86	8,20 m ²	0,76 m
Kälberbereich	38	5,10 m ²	0,45 m
Absetzer	14	5,70 m ²	0,50 m
Abkalbebucht	1	19 m ²	3,50 m
Trockensteher	18	9,05 m ²	0,77 m
Transit	4	10,3 m ²	0,88 m
Jungfärsen	3	13,7 m ²	1,17 m
Selektion	9	9,11 m ²	0,77 m
Kranke	4	9,75 m ²	1,75 m

¹ ohne Stallfläche für Fressgänge und VWB