


Legende

- Liegefläche (Tiefstreu)
- Fress- und Laufgang
- Futtertisch
- Trogtränke
- Beckentränke
- Feste Wände
- Variable Wände
- Schiebetür

13.70

5.15

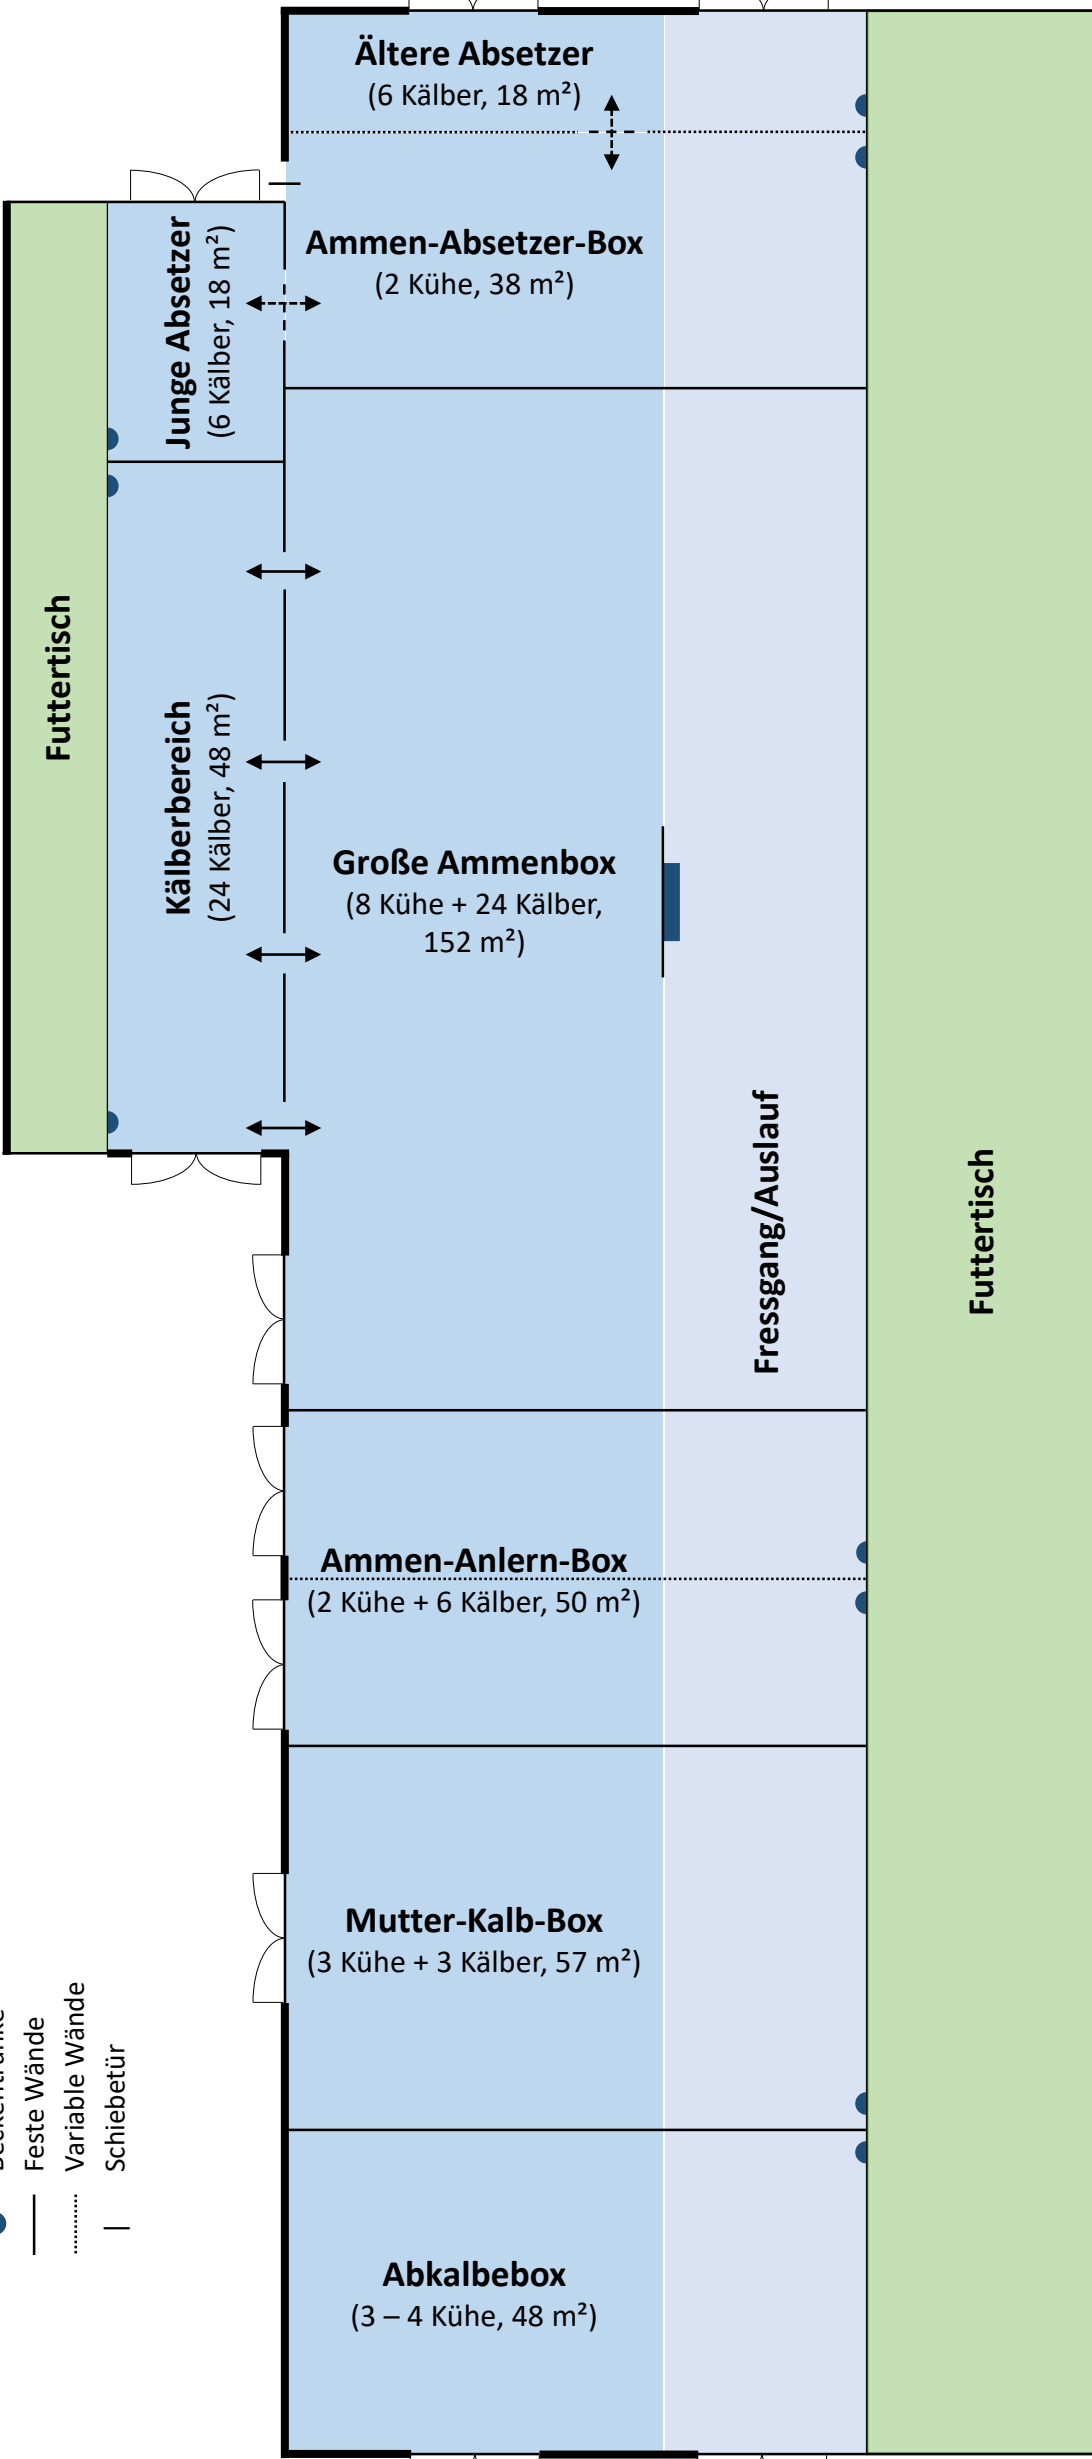

6.40

7.60

6.70

20.30

5.10

2.40

48.50

2.00

3.50

7.50

> 4.00

4.50

21.50

Stallbereich	erforderliche Kuhplätze	Liegefläche in m ² pro Kuh	Anzahl Kälber pro Kuhplatz (n)	Liegefläche in m ² pro Kalb	Liegefläche in m ² pro Kuh und n Kälber	Liegefläche in m ² insg.
Abkalbebucht	3	16	-	-	16	48
Mutter-Kalb-Box	3	16	1:1	3	19	57
Ammen-Anlern-Box	2	16	3:1	3	25	50
Große Ammenbox	8	10	3:1	3	19	152
Ammen-Absetzer-Box inkl. 2 Kälberbereiche (jüngere und ältere Absetzer)	2	10	3:1, 3:1 (Junge & Ältere Absetzer im Wechsel)	3	19	38
Stallbereich			Anzahl Kälber	Fläche in m ² pro Kalb		Fläche in m ² insg.
Kälberbereich	-	-	24	2		48
Junge Absetzer	-	-	6	3		18
Ältere Absetzer	-	-	6	3		18